




Detail 1

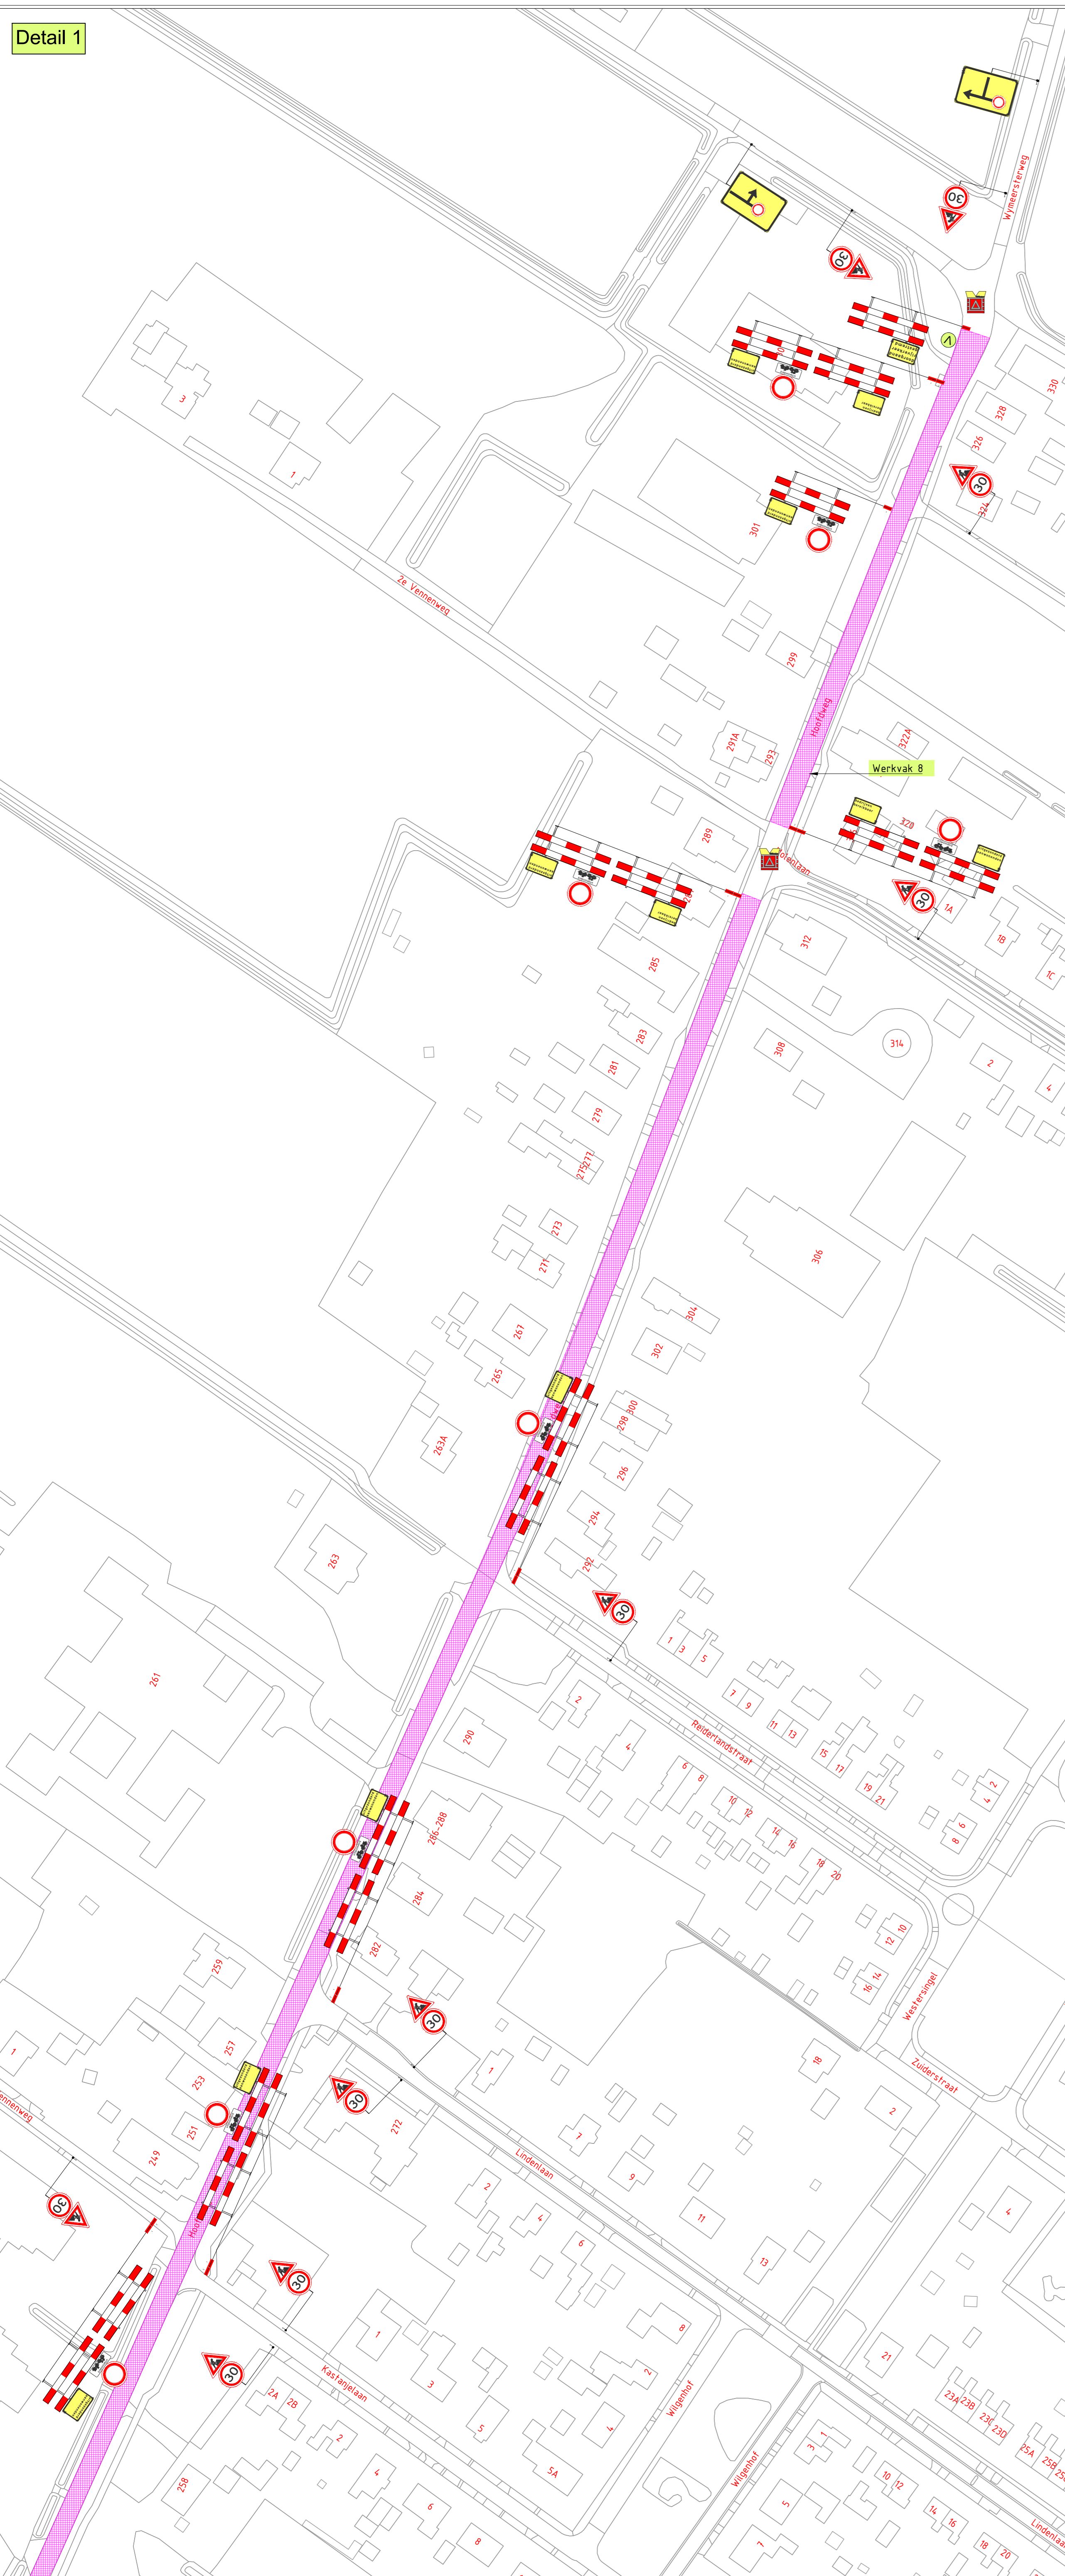

Detail 2

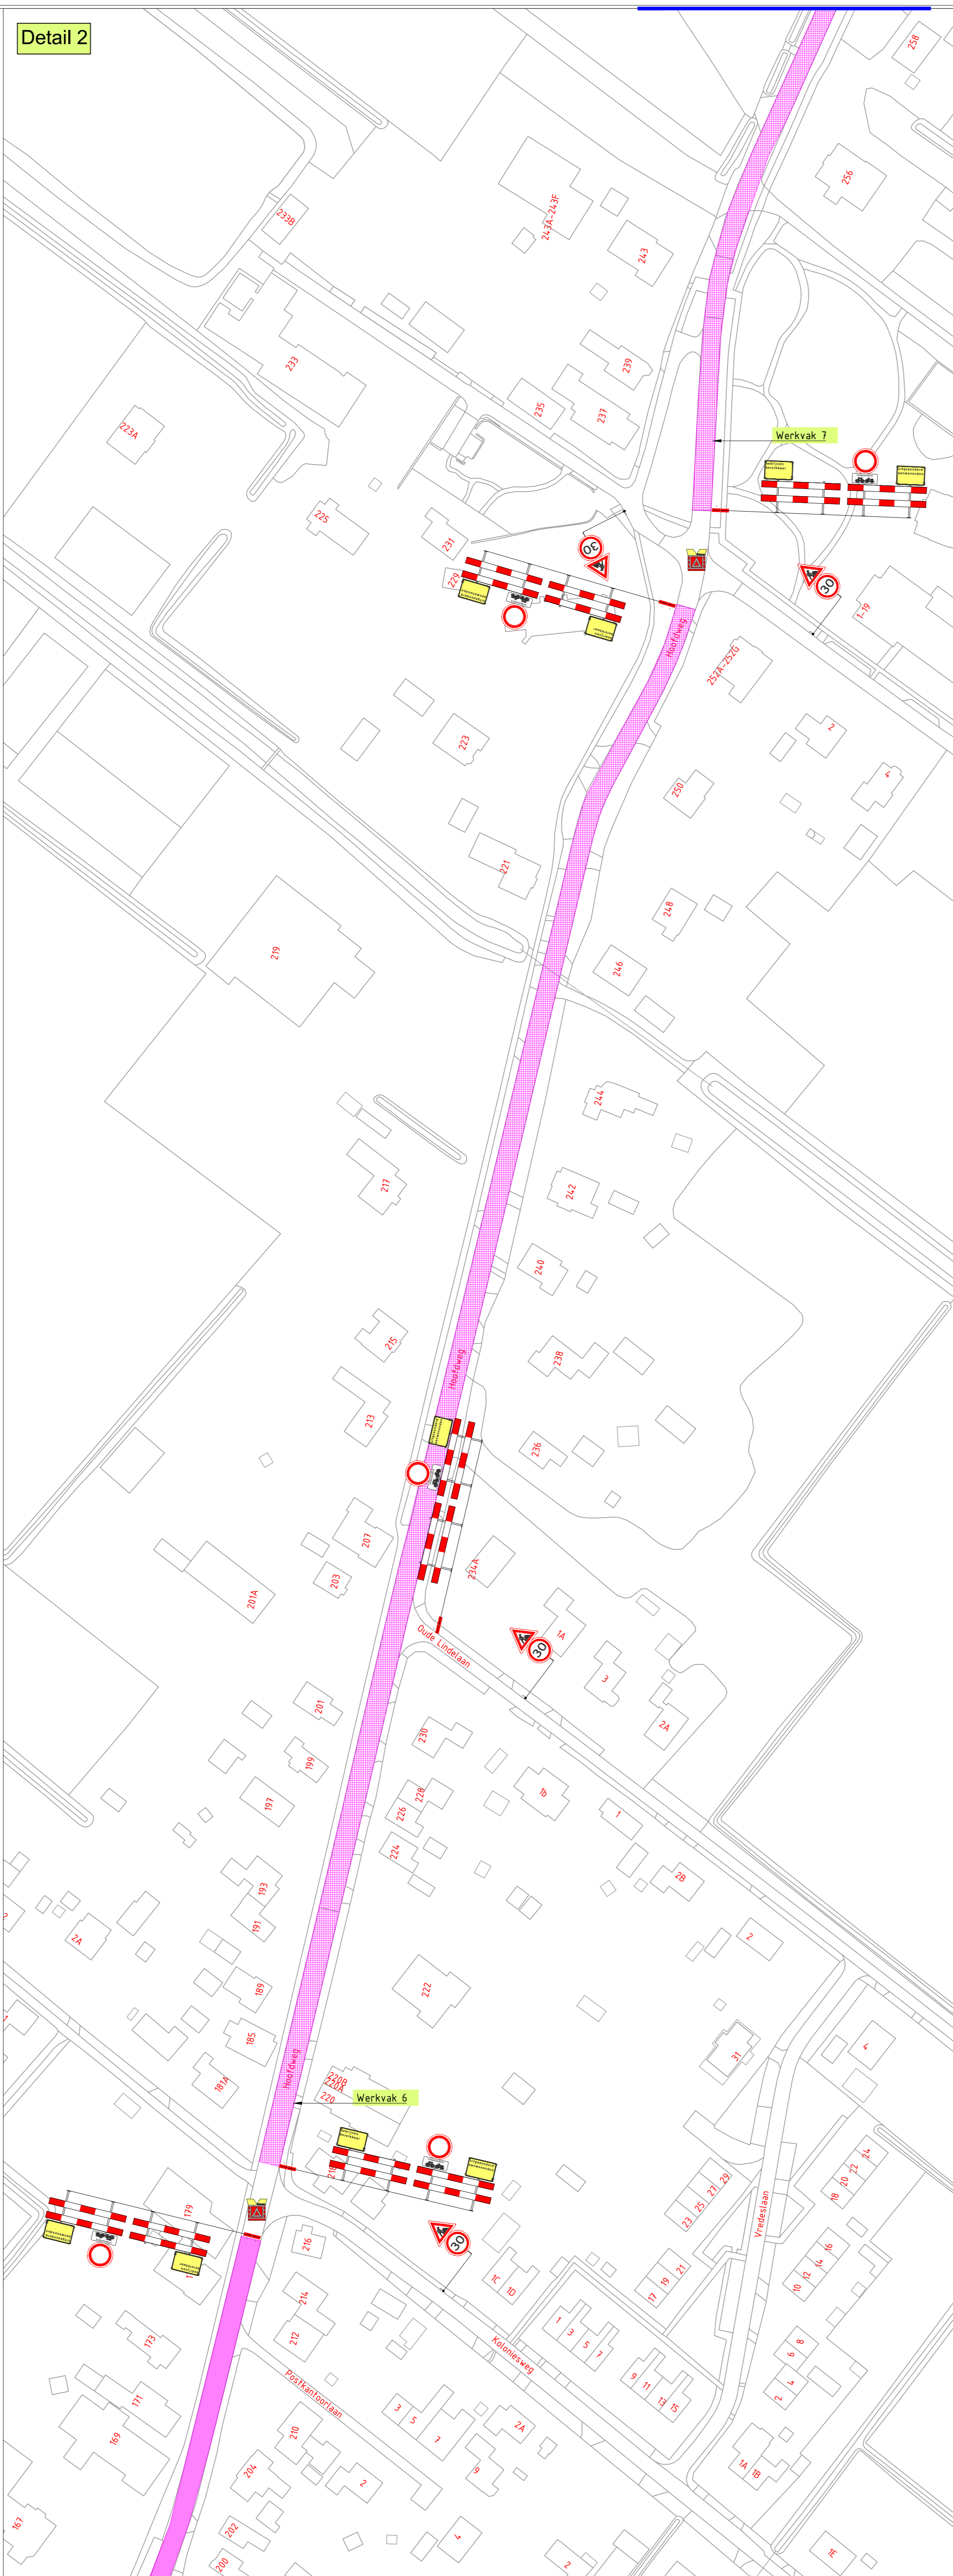

Detail 3

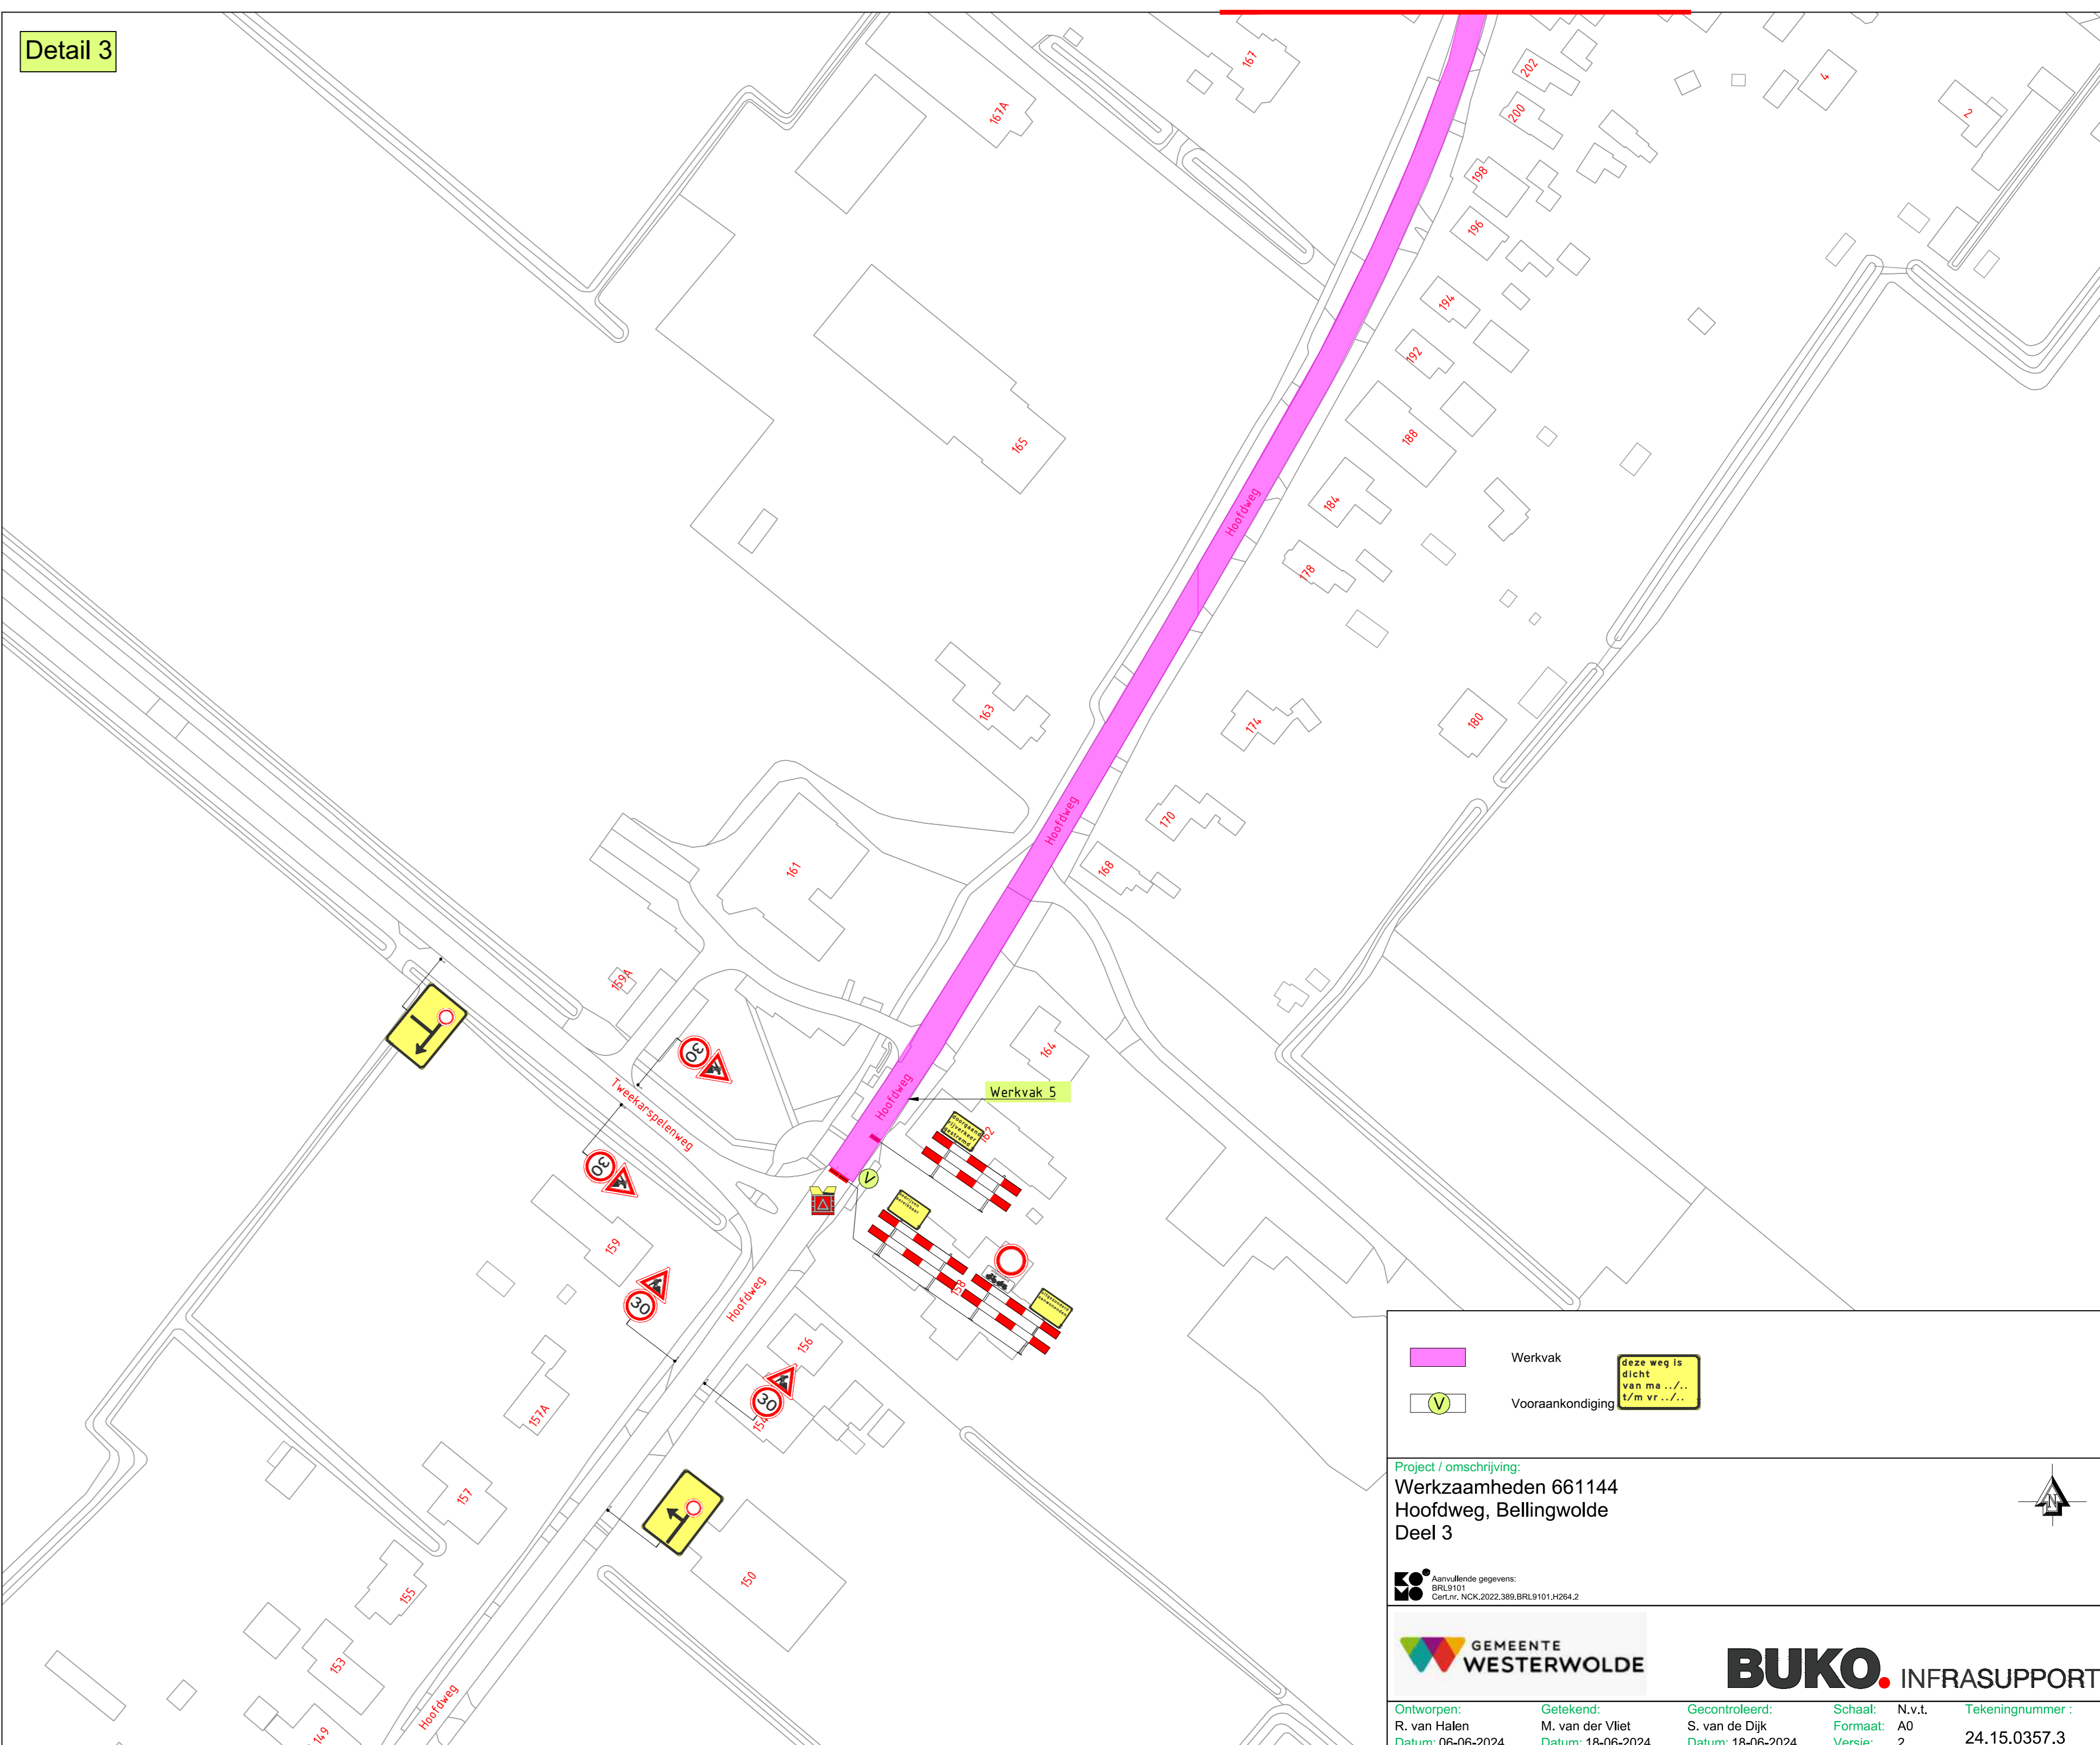

- Werkvak
- Vooraankondiging

Project / omschrijving
 Werkzaamheden 661144
 Hoofdweg, Bellingwolde
 Deel 3

GEMEENTE
WESTERWOLDE

BUKO INFRASUPPORT

Ontworpen: R. van Halbeek	Gecheckt: M. van der Vliet	Gecontroleerd: S. van de Dijk	Schaal: Formaat: A0	N.v.l. Versie: 2	Tekeningnummer: 24.15.0357.3
Datum: 05-05-2024	Datum: 15-05-2024	Datum: 15-05-2024			